



BRAs: 114 m² B3-31

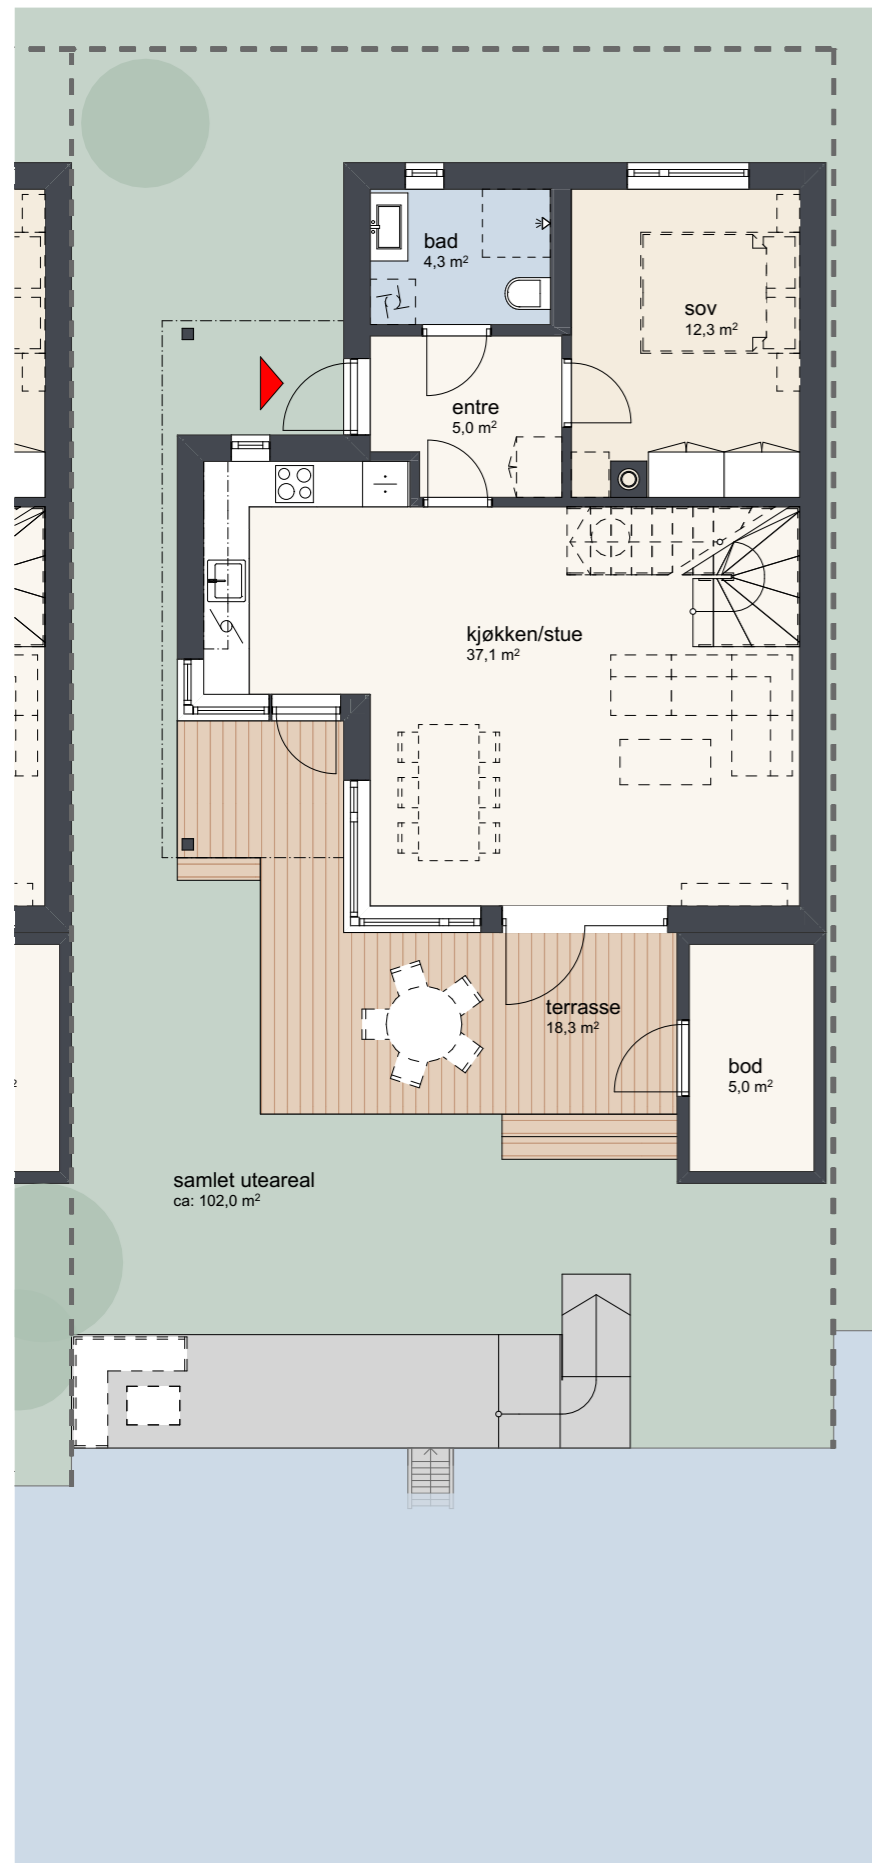


1. etasje


B3-31

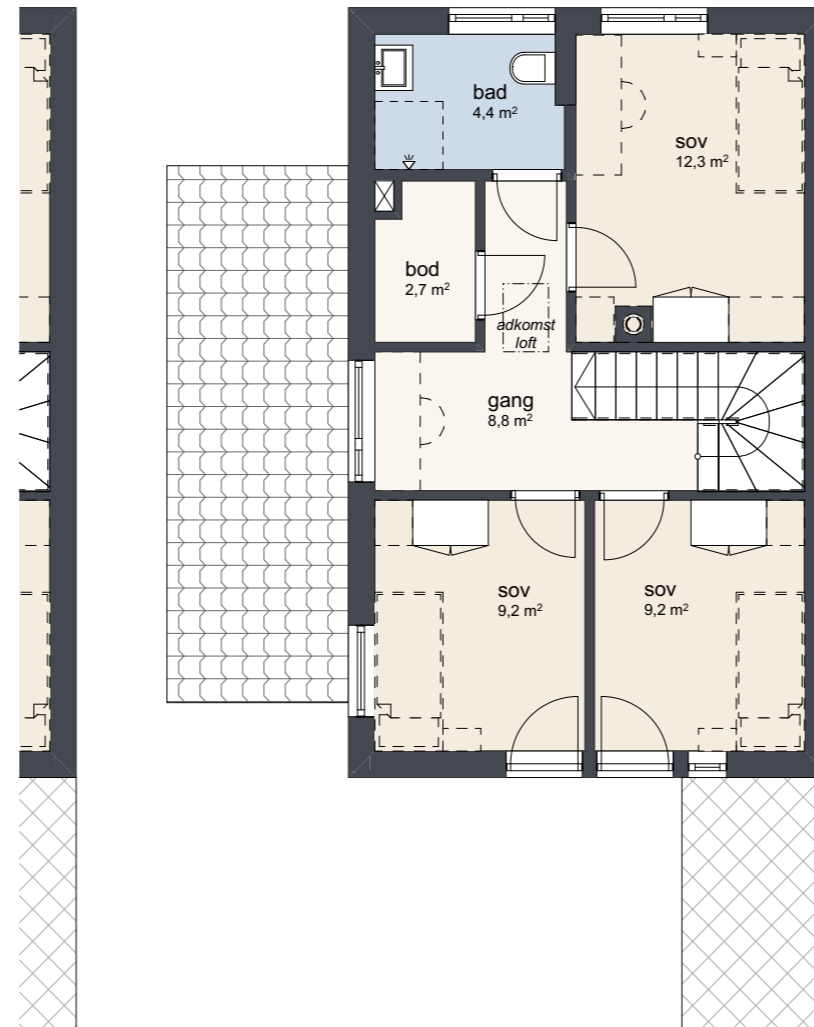

2. etasje

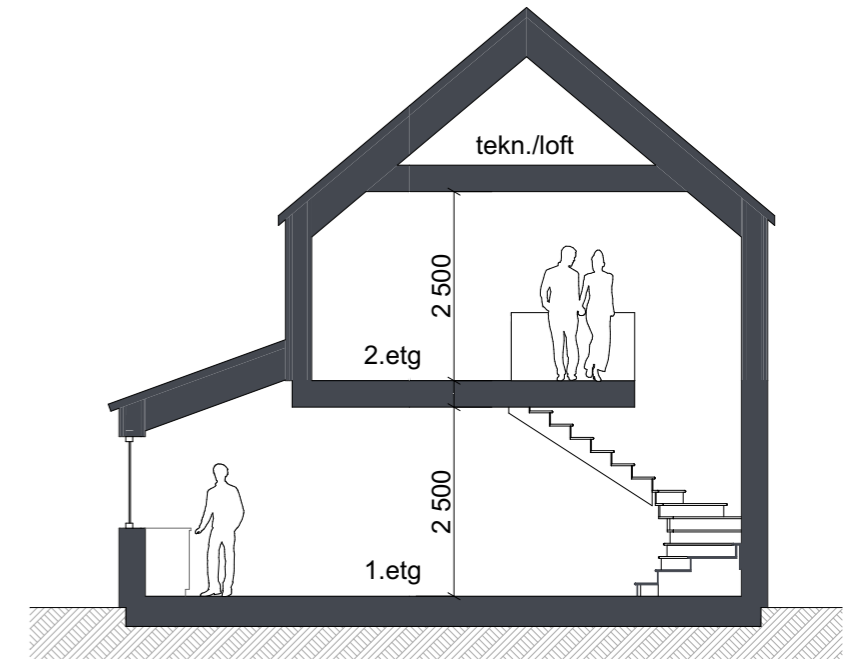


B3-31: Snitt

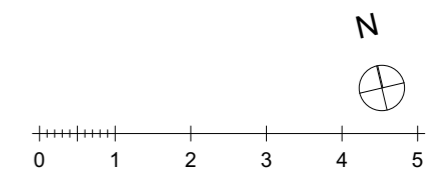


		Felt: B3-3 Bolignr.: B3-31	
Tegning: Planer og snitt			
Prosjekt: HA1507 Risørholmen		Gnr./Bnr./Festnr.: 16/745	
Tiltakshaver: Solsiden 1 AS, Holmen, 4950 Risør		Status: salg/kontrakt	
Prosjekterende: HOLMENARKITEKTENE AS SIVILARKITEKTER M.N.A.L.		Dato: 20.06.2018	
FIL: Felt B3-3_180612.pln		Målestokk: (A3) 1:100	
Tegn.: PD	Kontroll: KV	Godkjent: KV	Tegningsnr.: B3-31-A71-1

BRAs: 114 m² B3-32

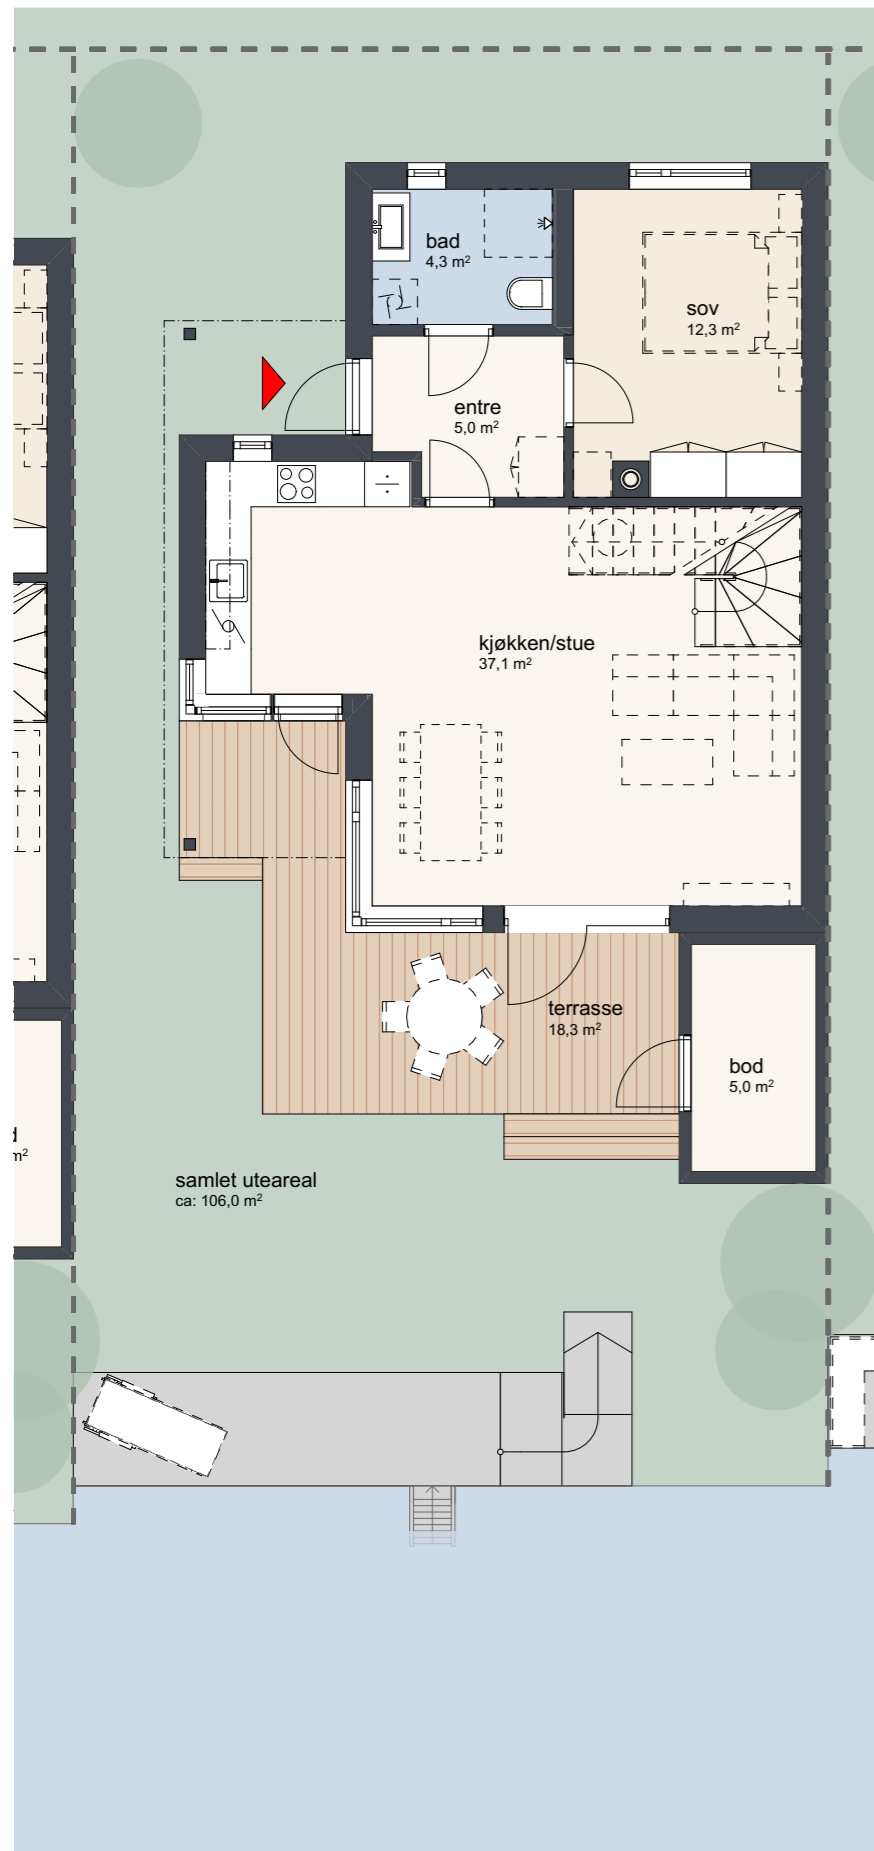


1. etasje

B3-32

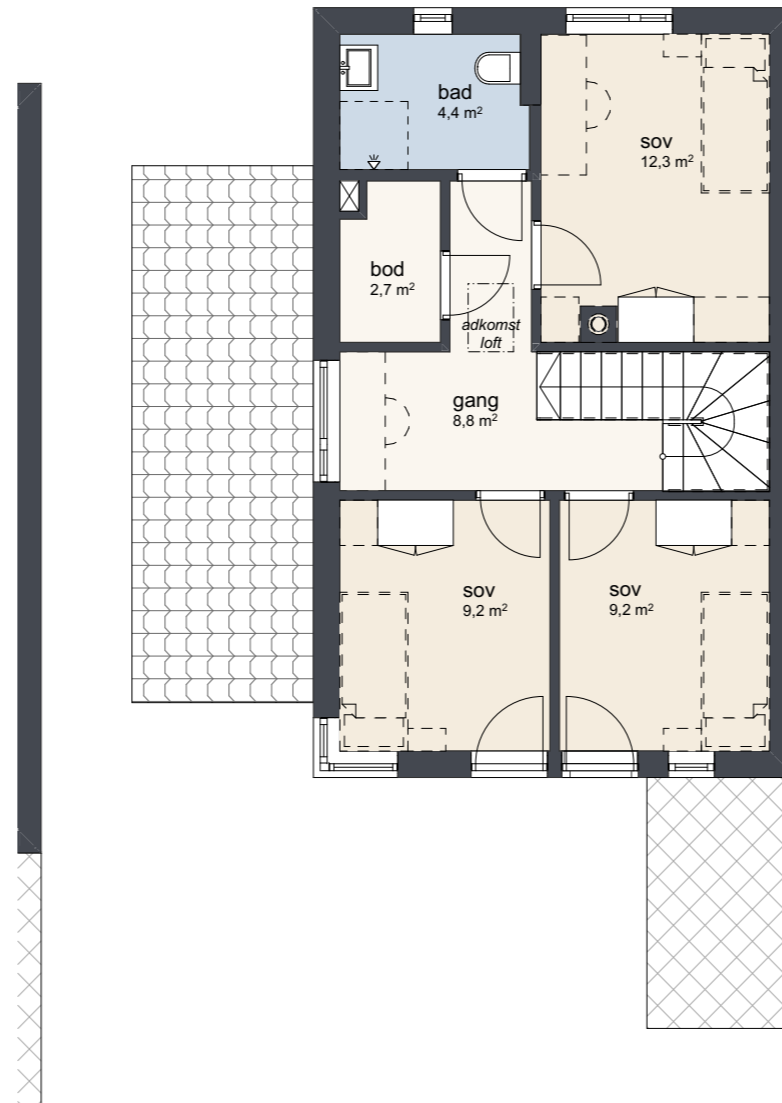


2. etasje

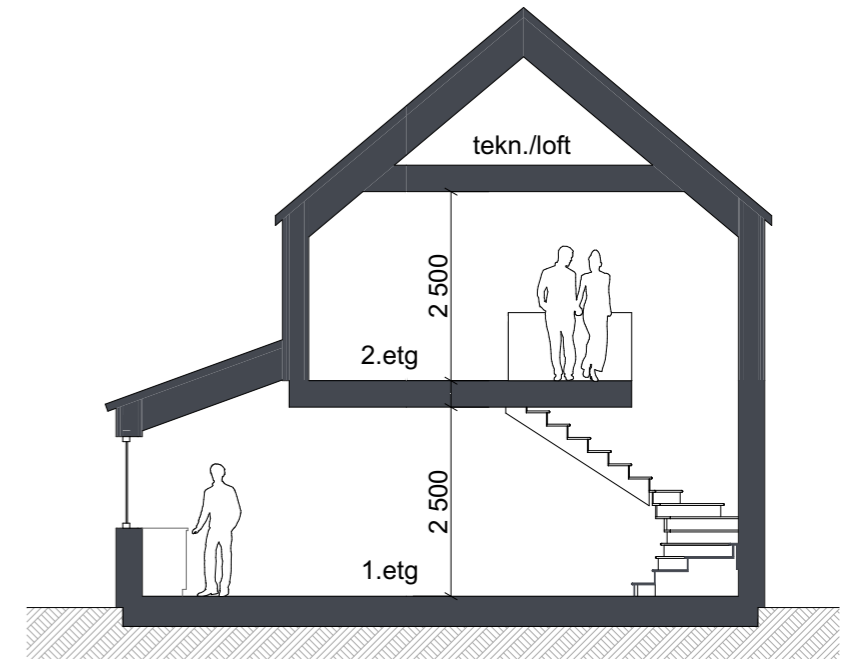

B3-32: Snitt


N

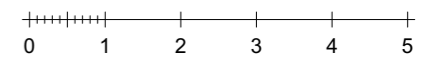

		Felt: B3-3 Bolignr.: B3-32	
Tegning: Planer og snitt			
Prosjekt: HA1507 Risørholmen		Gnr./Bnr./Festnr.: 16/745	
Tiltakshaver: Solsiden 1 AS, Holmen, 4950 Risør		Status: salg/kontrakt	
Prosjekterende: HOLMENARKITEKTENE AS SIVILARKITEKTER M.N.A.L.		Dato: 20.06.2018	
FIL: Felt B3-3_180612.pln		Målestokk: (A3) 1:100	
Tegn.: PD	Kontroll: KV	Godkjent: KV	Tegningsnr.: B3-32-A71-1




B3-31: Fasade nord

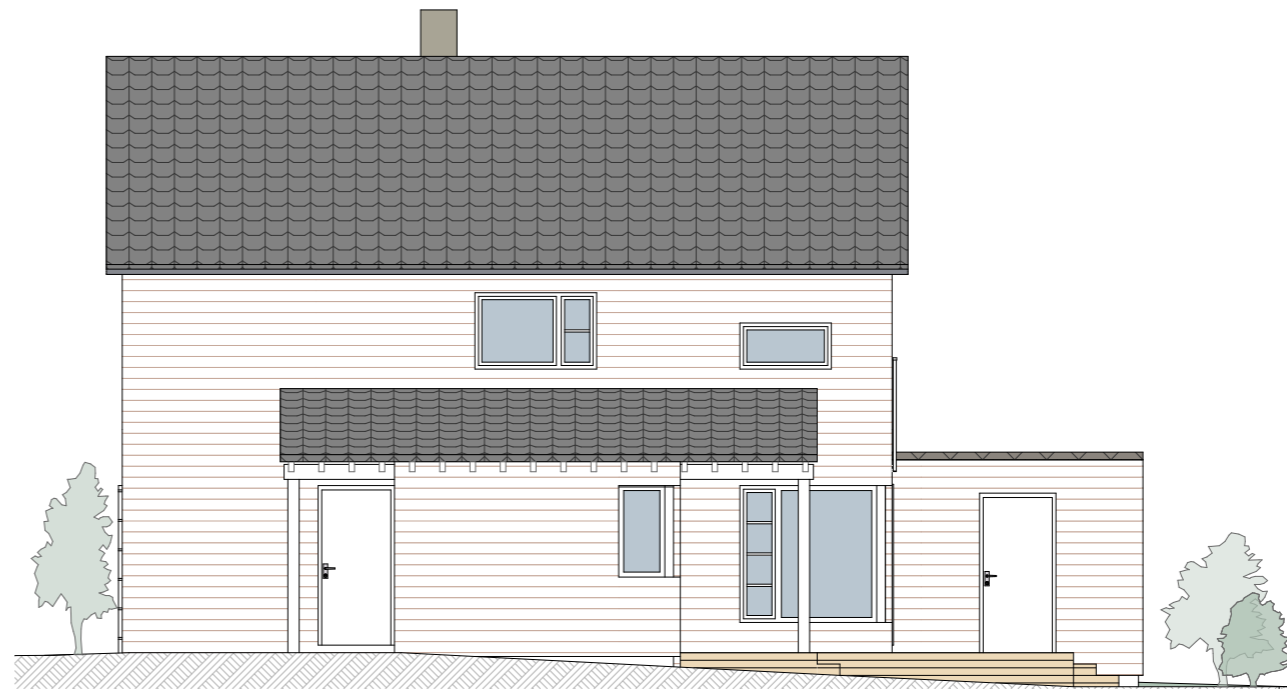


B3-31 : Fasade vest



B3-31: Fasade sør

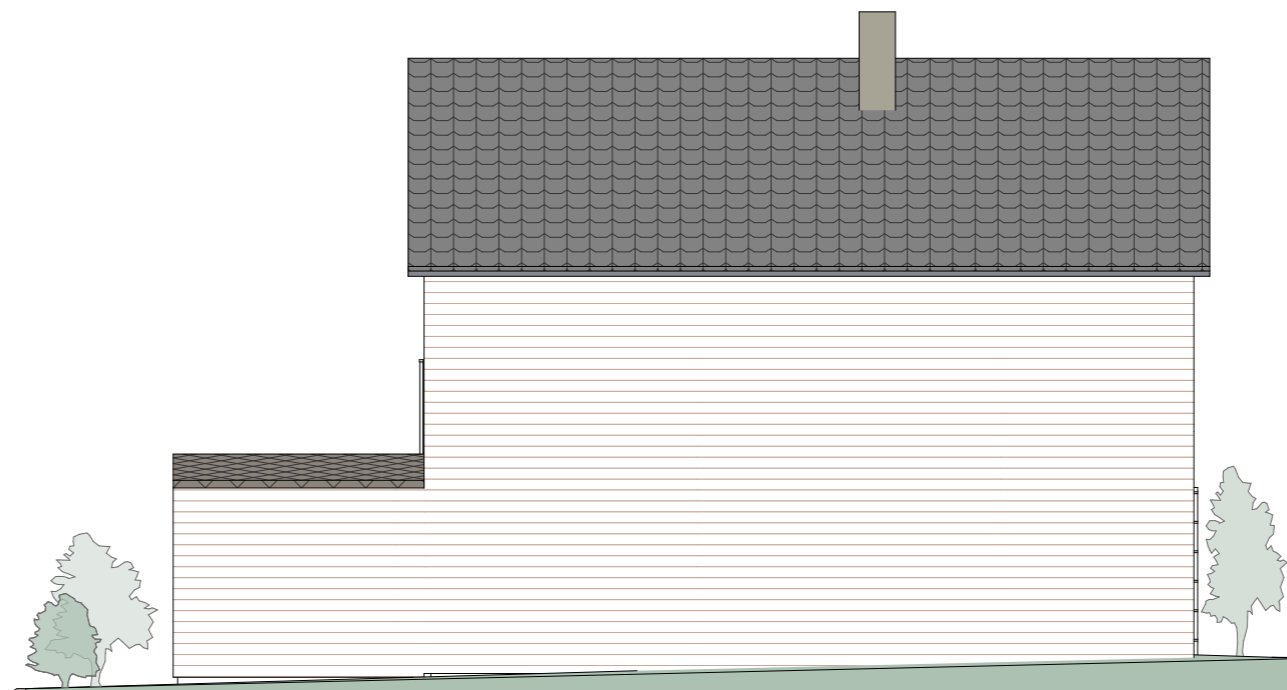


B3-31 : Fasade øst

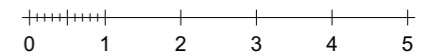

				Felt: B3-3
				Bolignr.: B3-31
Tegning: Fasader				
Prosjekt: HA1507 Risørholmen			Gnr./Bnr./Festnr.: 16/745	
Tiltakshaver: Solsiden 1 AS, Holmen, 4950 Risør			Status: salg/kontrakt	
Prosjekterende: HOLMENARKITEKTENE AS SIVILARKITEKTER M.N.A.L.			Dato: 20.06.2018	
FIL: Felt B3-3_180612.pln			Målestokk: (A3) 1:100	
Tegn.: PD	Kontroll: KV	Godkjent: KV	Tegningsnr.: B3-31-A91-1	




B3-32: Fasade nord

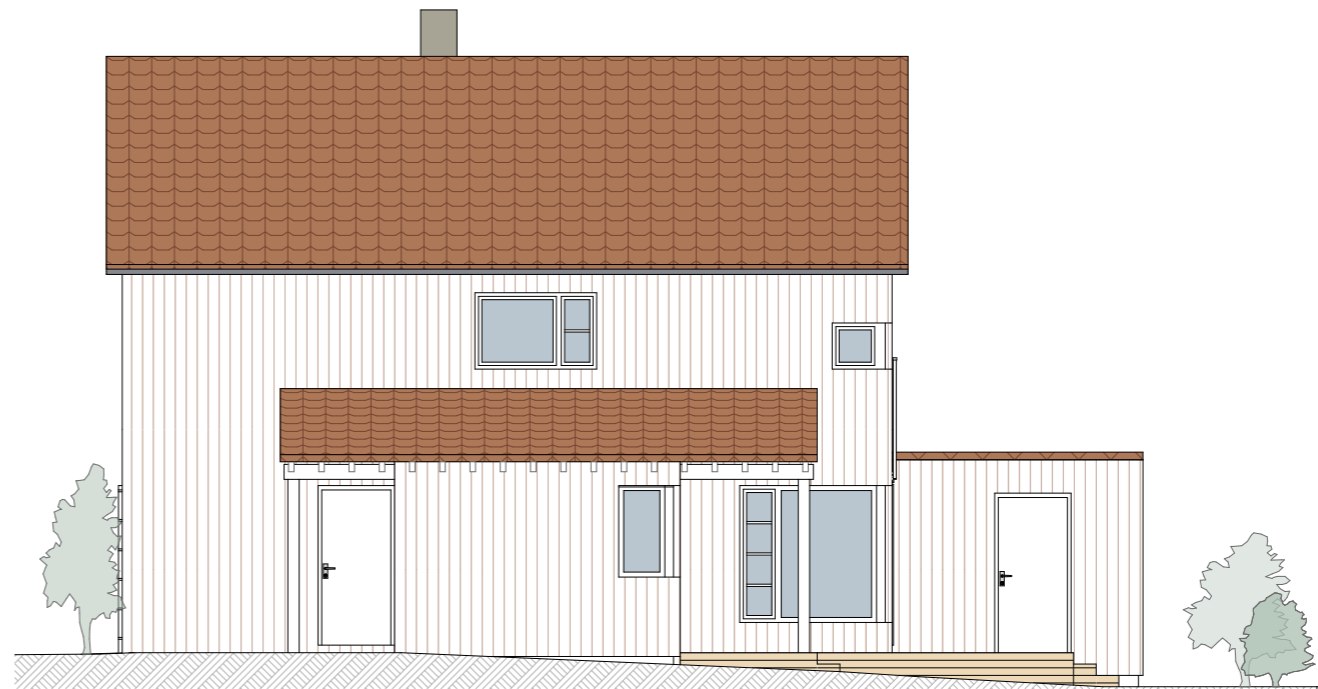


B3-32 : Fasade vest



B3-32: Fasade sør

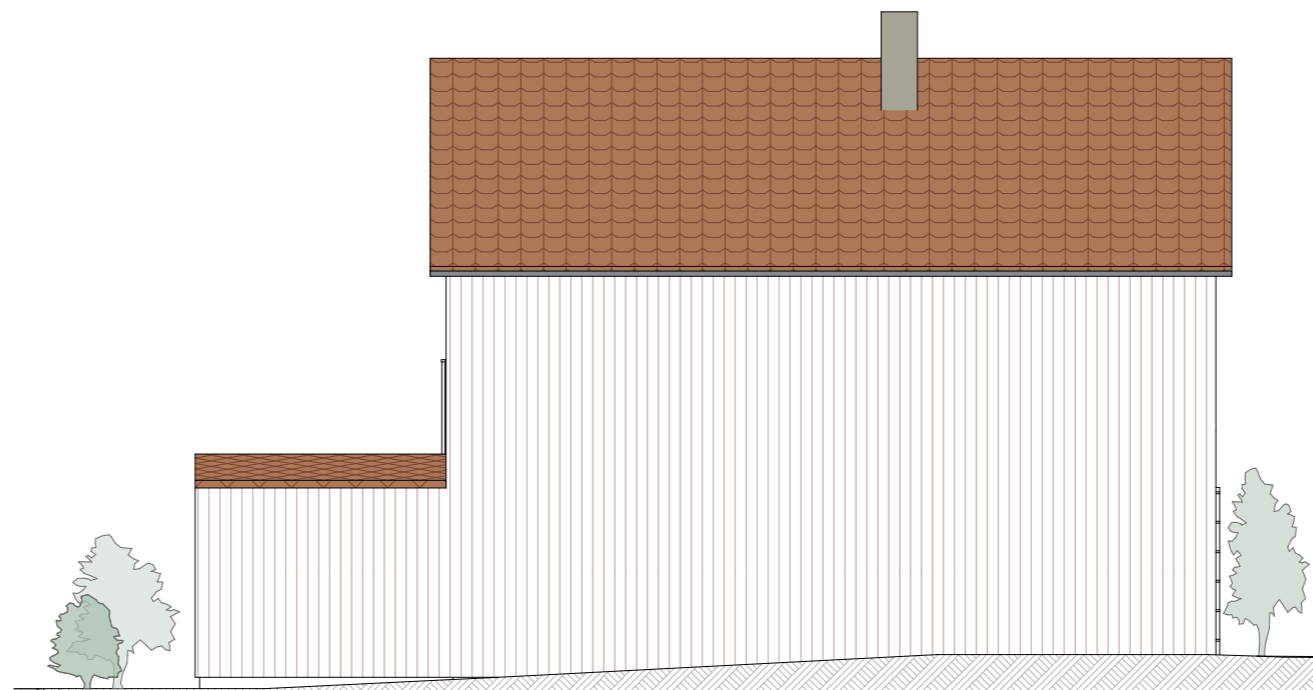

B3-32 : Fasade øst

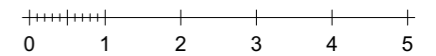

				Felt: B3-3
				Bolignr.: B3-32
Tegning: Fasader				
Prosjekt: HA1507 Risørholmen			Gnr./Bnr./Festnr.: 16/745	
Tiltakshaver: Solsiden 1 AS, Holmen, 4950 Risør			Status: salg/kontrakt	
Prosjekterende: HOLMENARKITEKTENE AS SIVILARKITEKTER M.N.A.L.			Dato: 20.06.2018	
FIL: Felt B3-3_180612.pln			Målestokk: (A3) 1:100	
Tegn.: PD	Kontroll: KV	Godkjent: KV	Tegningsnr.: B3-32-A91-1	