





1. etasje



		Felt: B2	
Tegning: Plan 1. etasje			
Prosjekt: HA1507 Risørholmen		Gnr./Bnr.: 16/745	
Tiltakshaver: Solsiden 1 AS, Holmen, 4950 Risør		Status: salg/kontrakt	
Prosjekterende: HOLMENARKITEKTENE AS SIVILARKITEKTER M.N.A.L.		Dato: 20.06.2018	
FIL: FELT B2_180612.pln		Målestokk: (A3) 1:100	
Tegn.: TG	Kontroll: KV	Godkjent: KV	Tegningsnr.: B2-A71-1

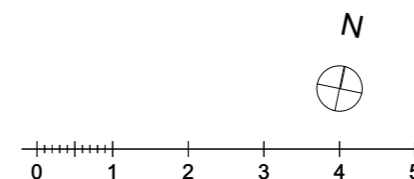





2. etasje

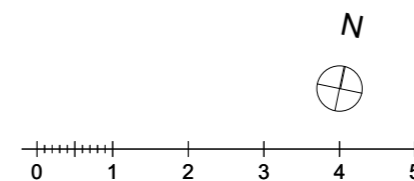

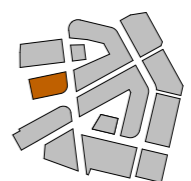

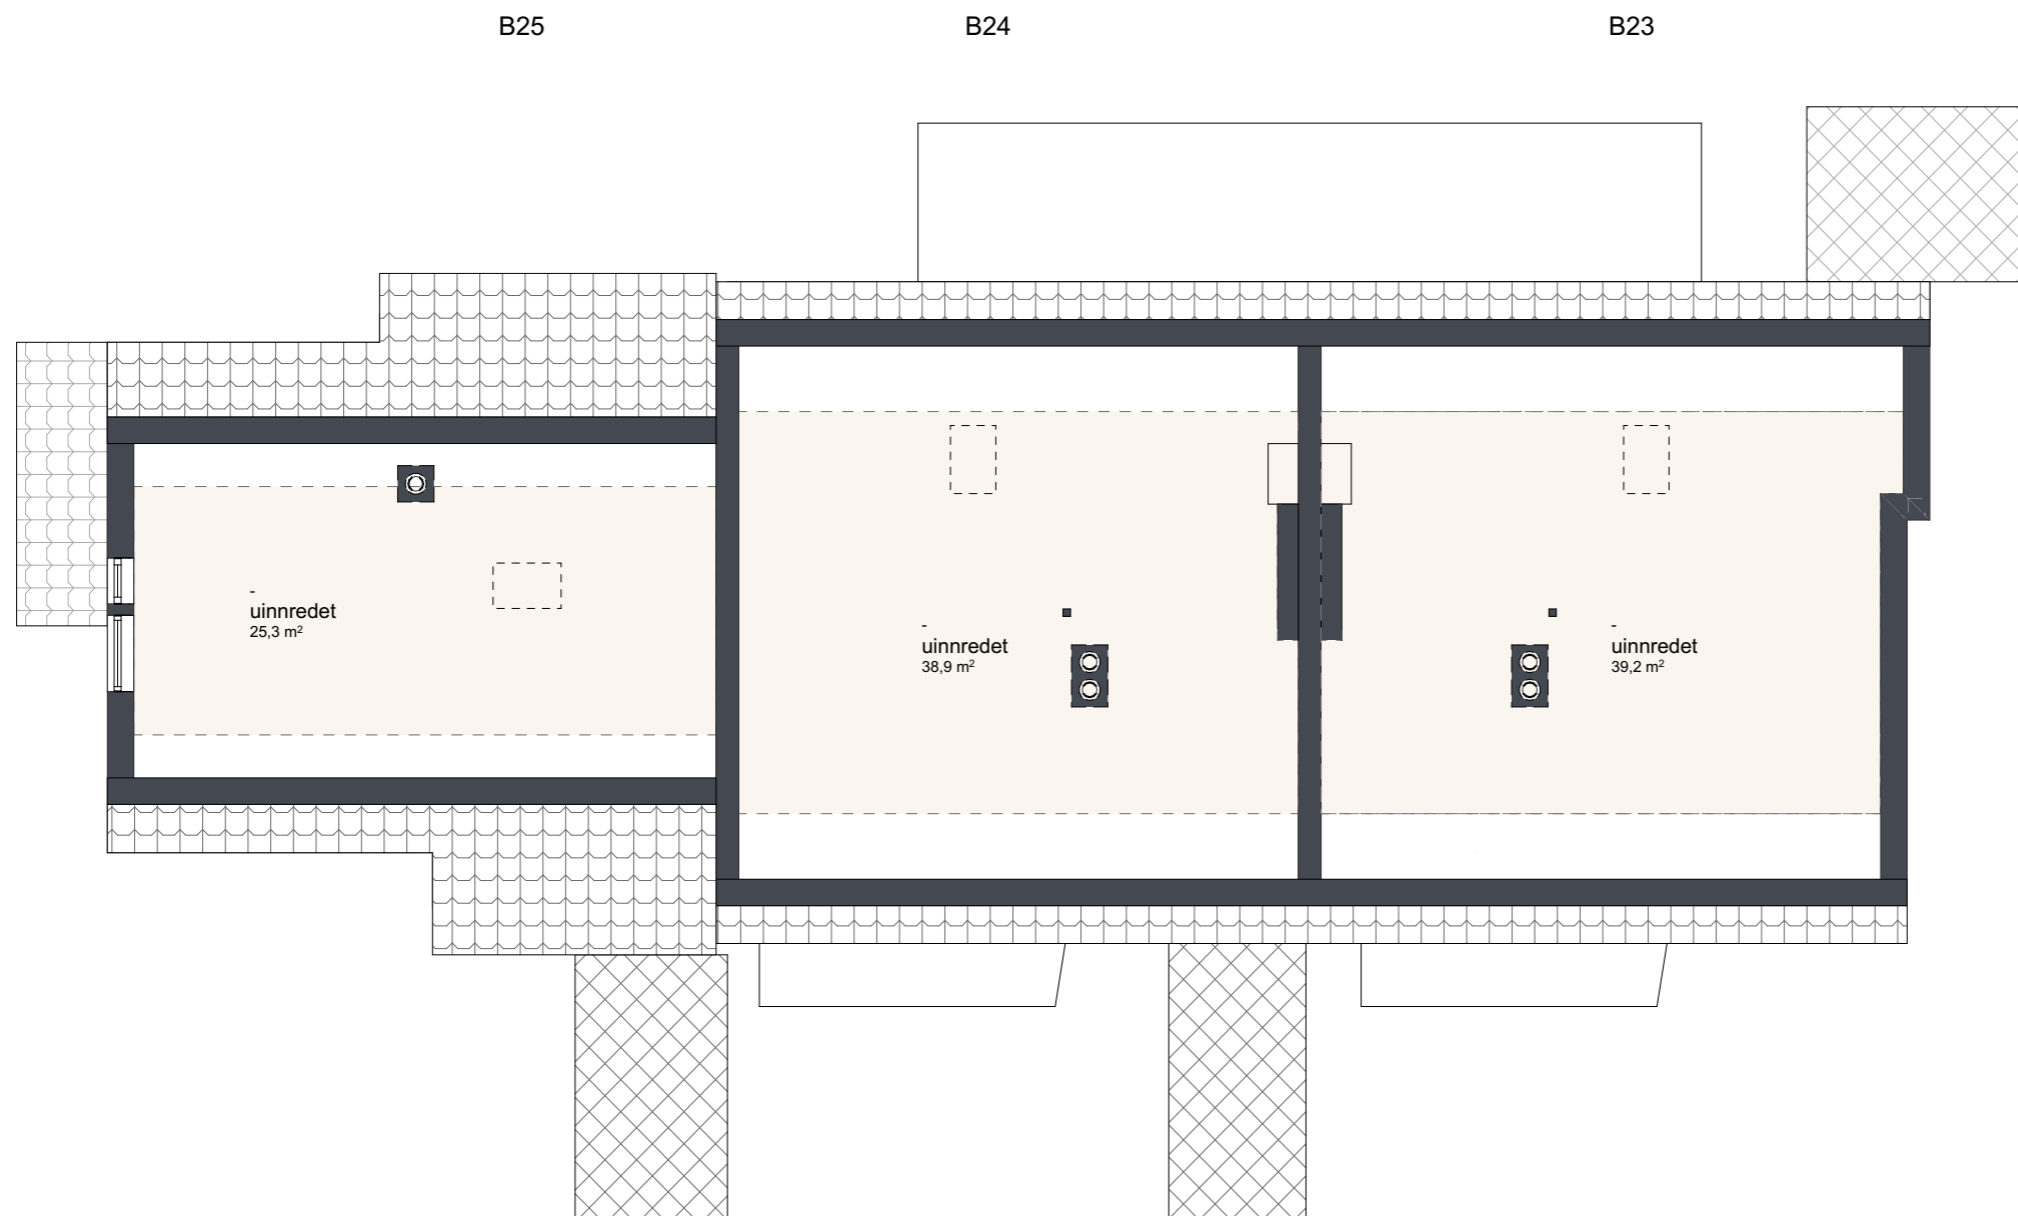
				Felt: B2
Tegning: Plan 2. etasje				
Prosjekt: HA1507 Risørholmen			Gnr./Bnr.: 16/745	
Tiltakshaver: Solsiden 1 AS, Holmen, 4950 Risør			Status: salg/kontrakt	
Prosjekterende: HOLMENARKITEKTENE AS SIVILARKITEKTER M.N.A.L.			Dato: 20.06.2018	
FIL: FELT B2_180612.pln			Målestokk: (A3) 1:100	
Tegn.: TG	Kontroll: KV	Godkjent: KV	Tegningsnr.: B2-A71-2	

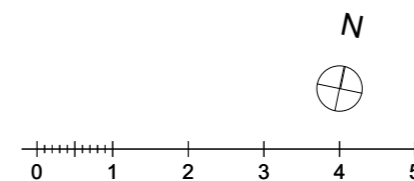


3. etasje



				Felt: B2
Tegning: Plan 3. etasje				
Prosjekt: HA1507 Risørholmen			Gnr./Bnr.: 16/745	
Tiltakshaver: Solsiden 1 AS, Holmen, 4950 Risør			Status: salg/kontrakt	
Prosjekterende: HOLMENARKITEKTENE AS <small>SIVILARKITEKTER M.N.A.L.</small>			Dato: 20.06.2018	
FIL: FELT B2_180612.pln			Målestokk: (A3) 1:100	
Tegn.: TG	Kontroll: KV	Godkjent: KV	Tegningsnr.: B2-A71-3	

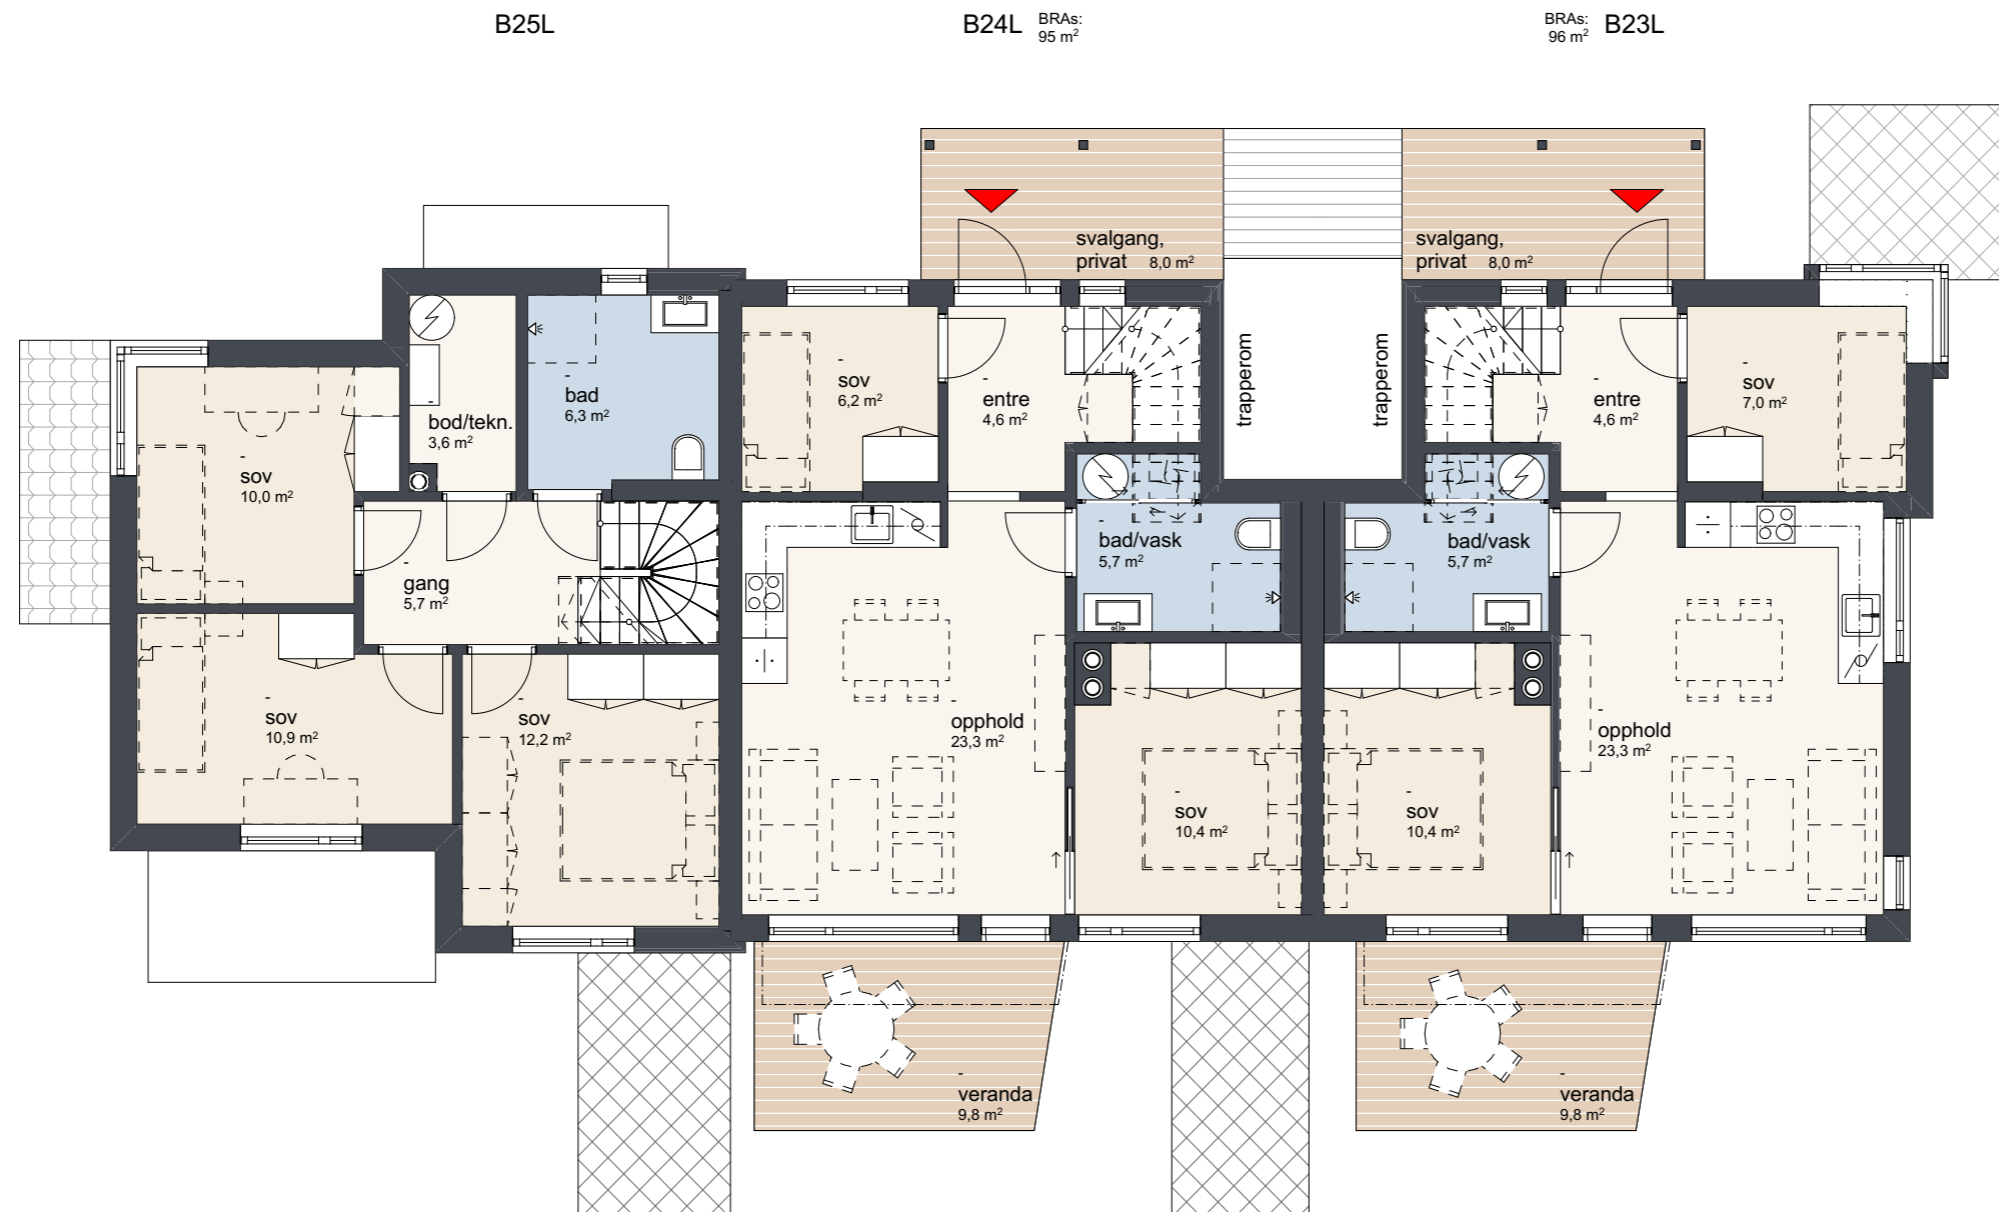

2. etasje

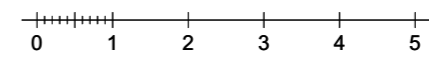


				Felt: B2
Tegning: Plan 2. etasje m opsjon				
Prosjekt: HA1507 Risørholmen			Gnr./Bnr.: 16/745	
Tiltakshaver: Solsiden 1 AS, Holmen, 4950 Risør			Status: salg/kontrakt	
Prosjekterende: HOLMENARKITEKTENE AS <small>SIVILARKITEKTER M.N.A.L.</small>			Dato: 20.06.2018	
FIL: FELT B2_180612.pln			Målestokk: (A3) 1:100	
Tegn.: TG	Kontroll: KV	Godkjent: KV	Tegningsnr.: B2-A71-4	

B25L


B24L


B23L

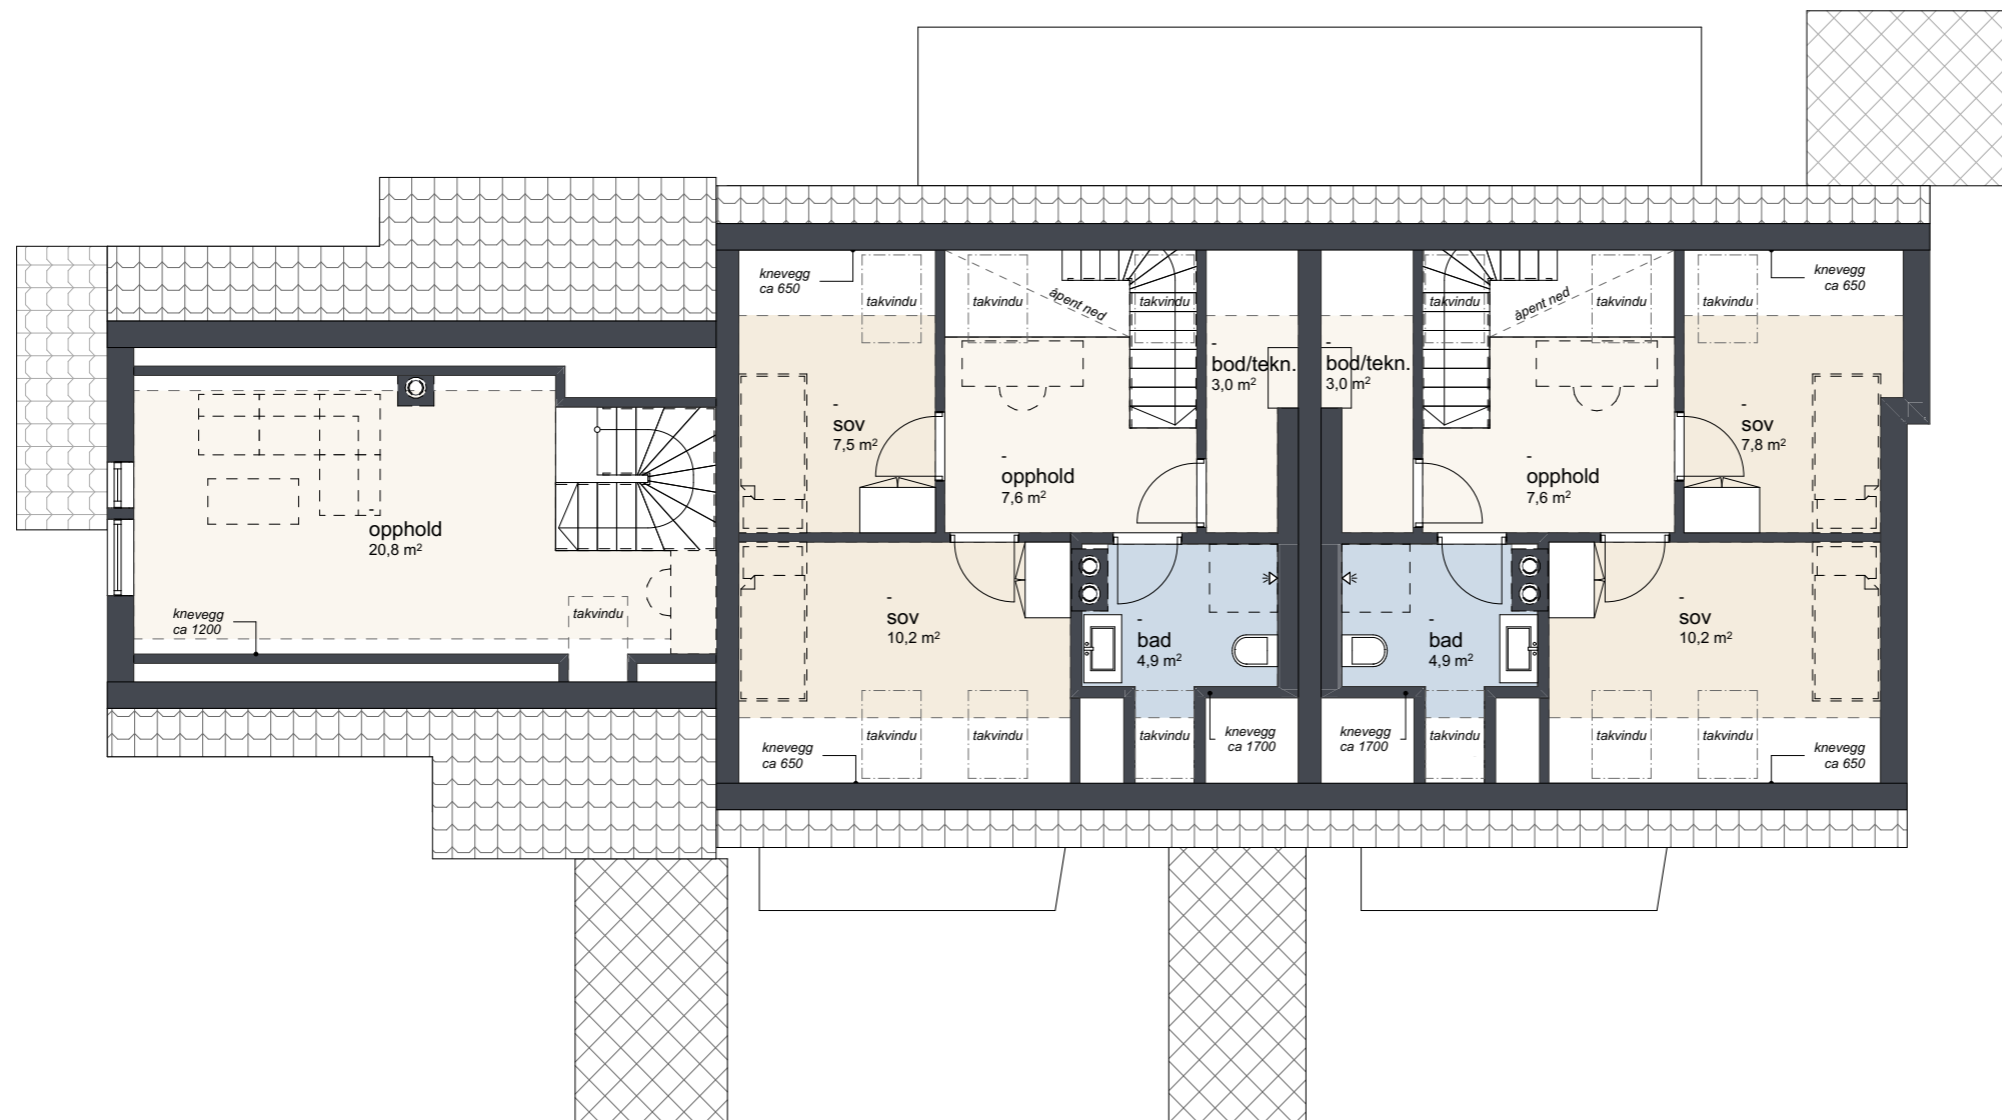


3. etasje

		Felt: B2
Tegning: Plan 3. etasje m opsjon		
Prosjekt: HA1507 Risørholmen		Gnr./Bnr.: 16/745
Tiltakshaver: Solsiden 1 AS, Holmen, 4950 Risør		Status: salg/kontrakt
Prosjekterende: HOLMENARKITEKTENE AS SIVILARKITEKTER M.N.A.L.		Dato: 20.06.2018
FIL: FELT B2_180612.pln		Målestokk: (A3) 1:100
Tegn.: TG	Kontroll: KV	Godkjent: KV
		Tegningsnr.: B2-A71-5

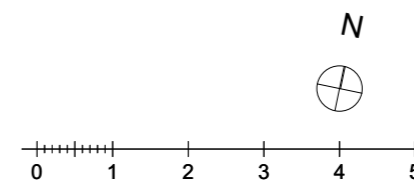


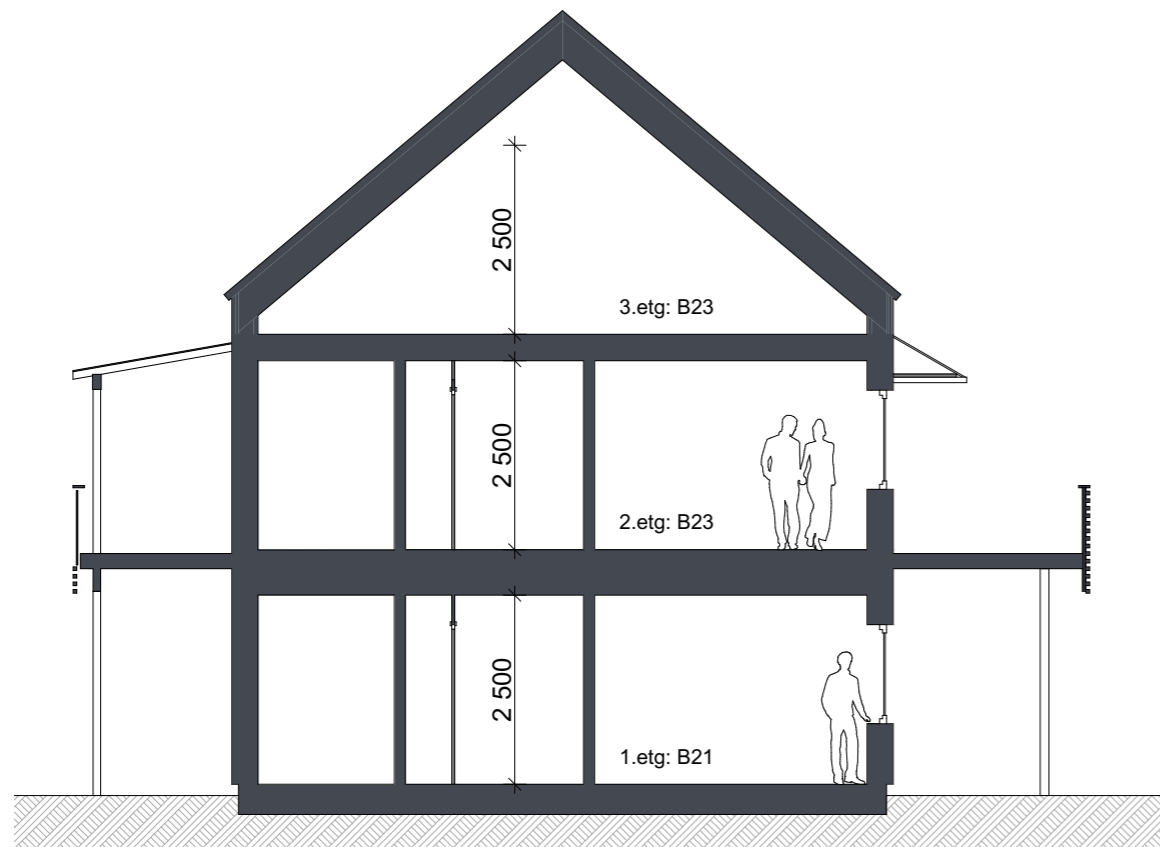


21-23Snitt: B21 og B23

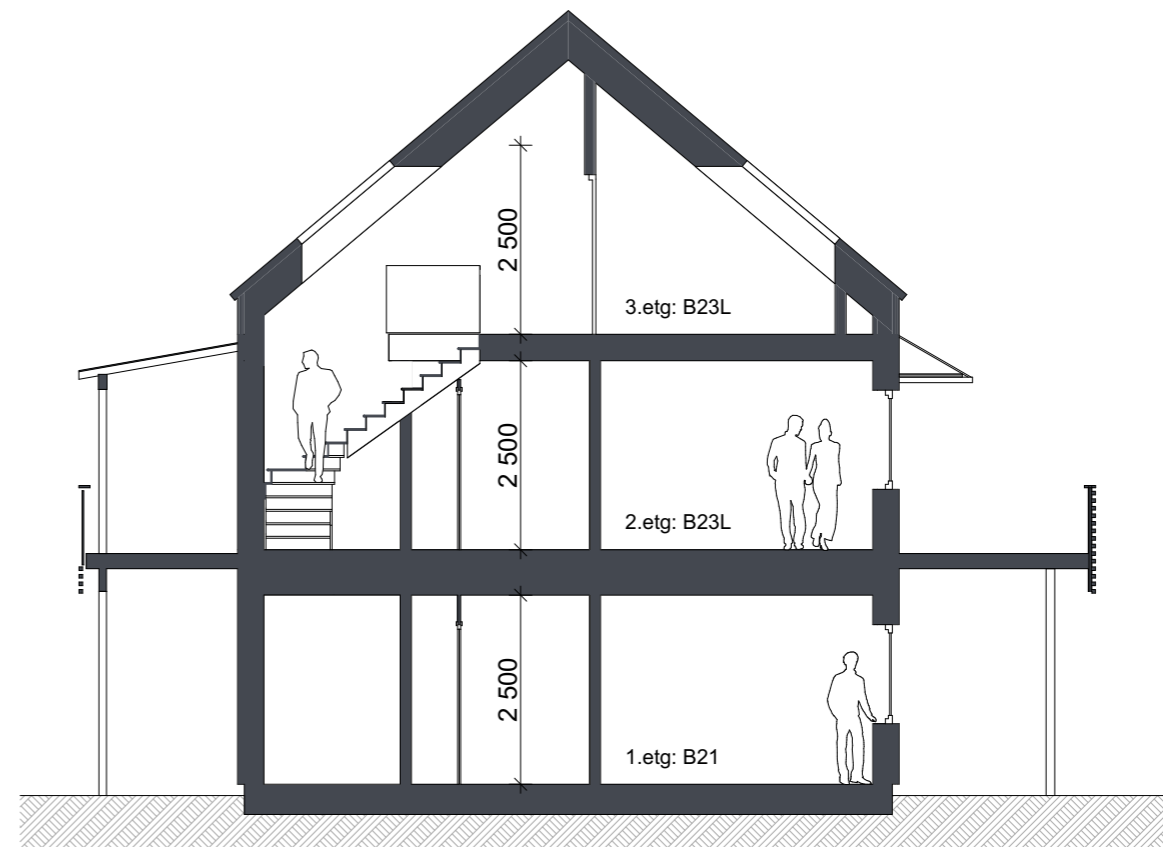


Snitt: B21 og B23L (innredet 3.etg)

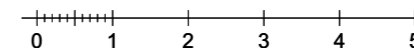


				Felt: B2 Bolignr.: B21 og B23
Tegning: Snitt B21 og B23				
Prosjekt: HA1507 Risørholmen			Gnr./Bnr.: 16/745	
Tiltakshaver: Solsiden 1 AS, Holmen, 4950 Risør			Status: salg/kontrakt	
Prosjekterende:  SIVILARKITEKTER M.N.A.L.			Dato: 20.06.2018	
FIL: FELT B2_180612.pln			Målestokk: (A3) 1:100	
Tegn.: TG	Kontroll: KV	Godkjent: KV	Tegningsnr.: B2-A81-1	

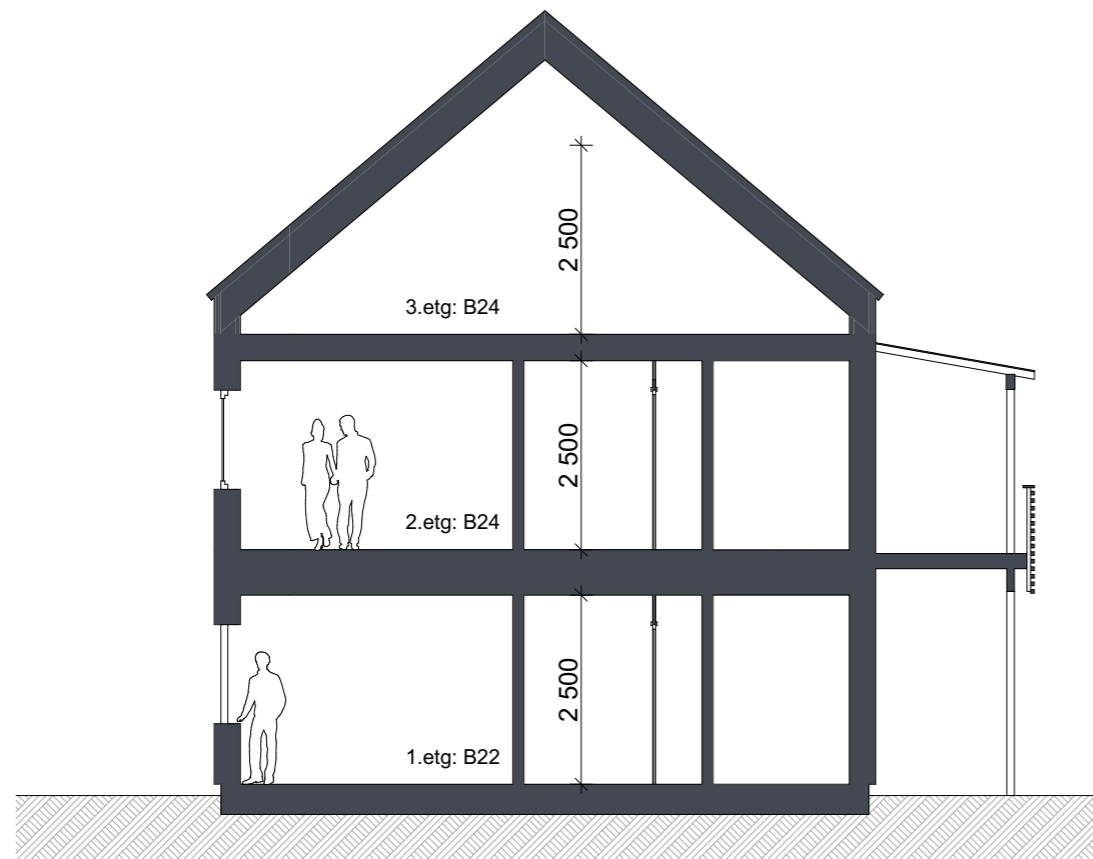


Snitt: B22 og B24

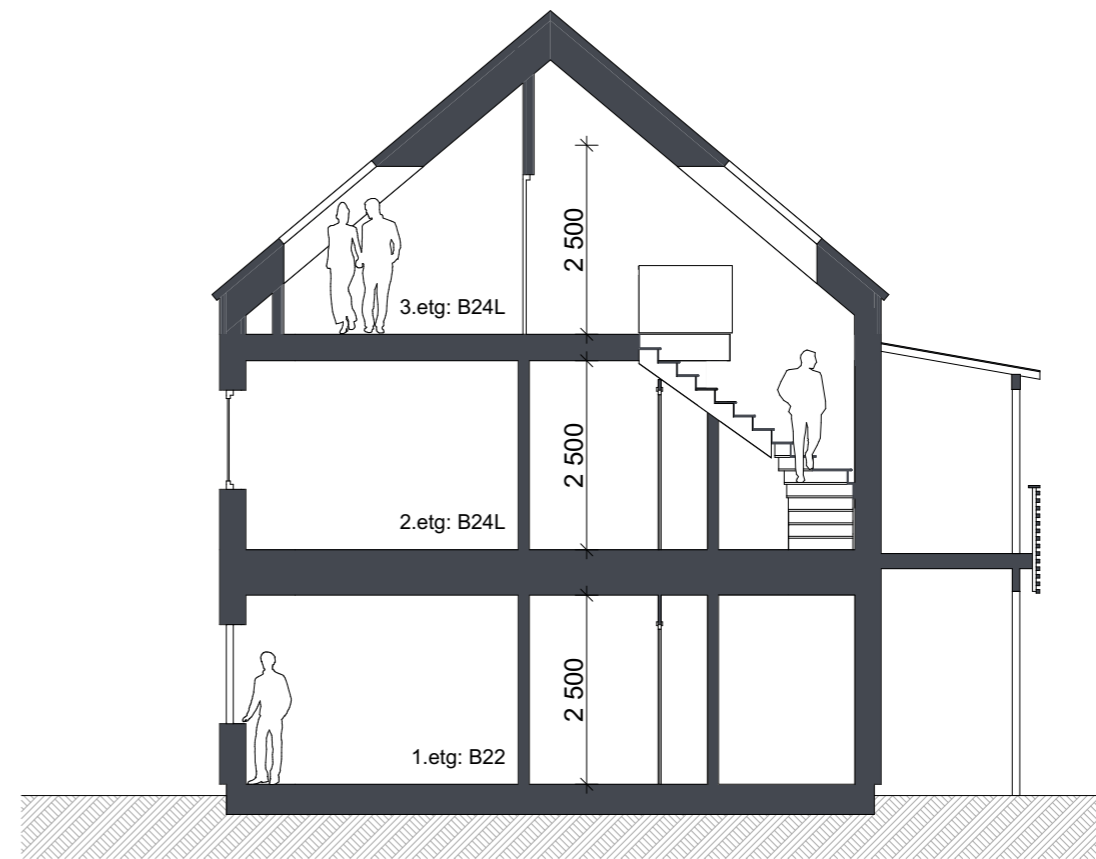


Snitt: B22 og B24L (innredet 3.etg)

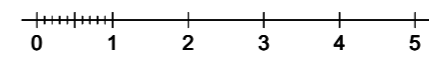


				Felt: B2 Bolignr.: B22og B24
Tegning: Snitt B22 og B24				
Prosjekt: HA1507 Risørholmen			Gnr./Bnr.: 16/745	
Tiltakshaver: Solsiden 1 AS, Holmen, 4950 Risør			Status: salg/kontrakt	
Prosjekterende:  S I V I L A R K I T E K T E R M . N . A . L			Dato: 20.06.2018	
FIL: FELT B2_180612.pln			Målestokk: (A3) 1:100	
Tegn.: TG	Kontroll: KV	Godkjent: KV	Tegningsnr.: B2-A81-2	

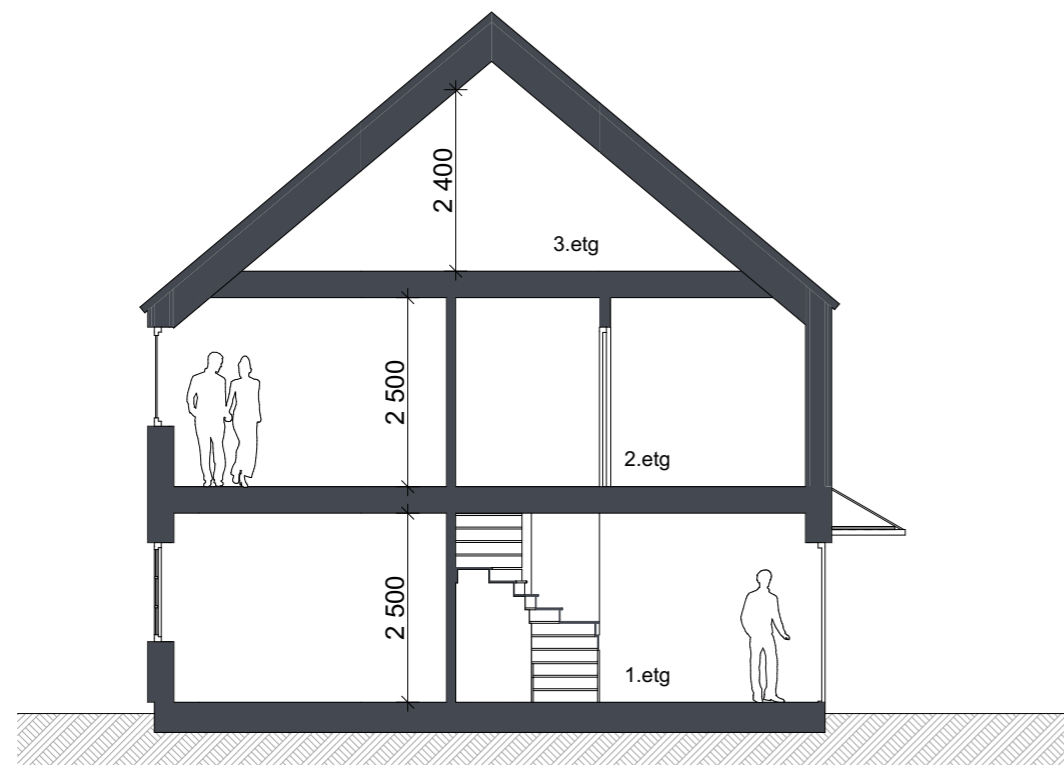

Snitt: B25

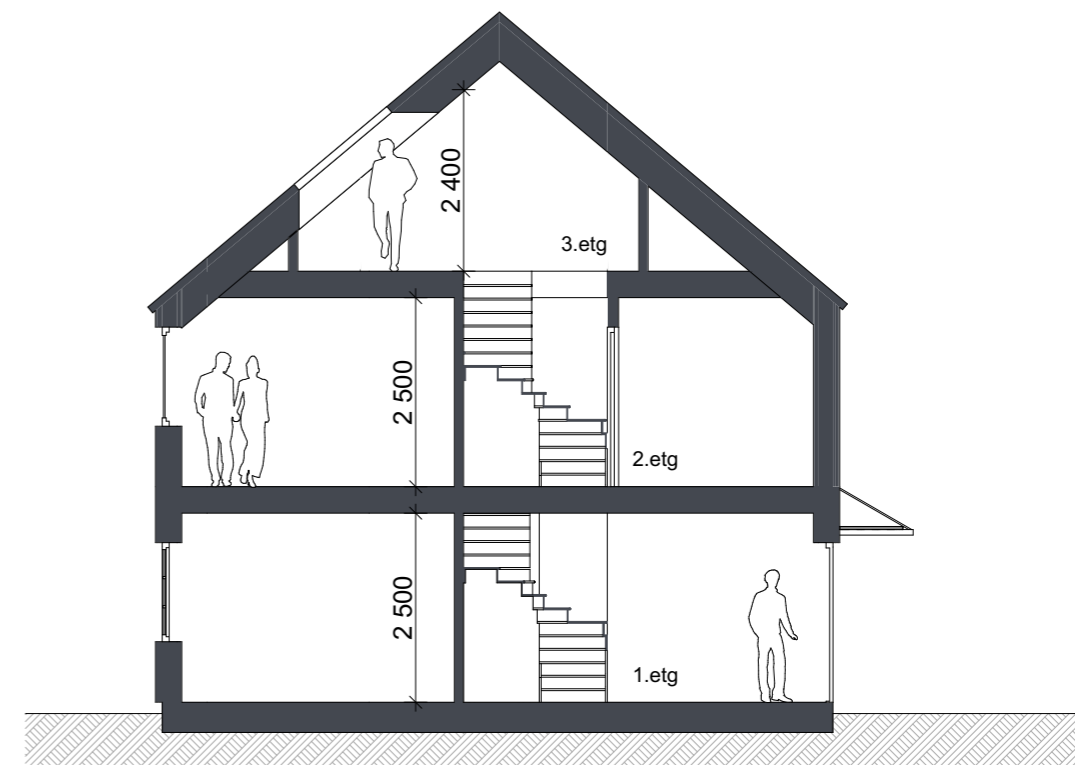

Snitt: B25L (innredet 3.etg)

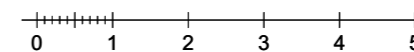

				Felt: B2
				Bolignr.: B25
Tegning: Snitt B25				
Prosjekt: HA1507 Risørholmen			Gnr./Bnr.: 16/745	
Tiltakshaver: Solsiden 1 AS, Holmen, 4950 Risør			Status: salg/kontrakt	
Prosjekterende: 			Dato: 20.06.2018	
FIL: FELT B2_180612.pln			Målestokk: (A3) 1:100	
Tegn.: TG	Kontroll: KV	Godkjent: KV	Tegningsnr.: B2-A81-3	



Fasade nord

2.+3.etg: B23 / B23L m takvindu
1.etg: B21


2.+3.etg: B24 / B24L m.takvindu
1.etg: B22

B25 /B25L



Fasade øst

2.+3.etg: B23
1.etg: B21

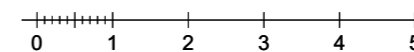

				Felt: B2	
Tegning: Fasade nord og øst					
Prosjekt: HA1507 Risørholmen				Gnr./Bnr.: 16/745	
Tiltakshaver: Solsiden 1 AS, Holmen, 4950 Risør				Status: salg/kontrakt	
Prosjekterende: HOLMENARKITEKTENE AS SIVILARKITEKTER M.N.A.L.				Dato: 20.06.2018	
FIL: FELT B2_180612.pln				Målestokk: (A3) 1:100	
Tegn.: TG		Kontroll: KV		Godkjent: KV	
				Tegningsnr.: B2-A91-1	



Fasade sør

B25 / B25L m.takvindu


2.+3.etg: B24 / B24L m.takvindu
1.etg: B22

2.+3.etg: B23 / B23L m. takvindu
1.etg: B21



Fasade vest

B25

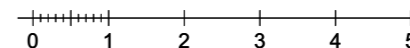

		Felt: B2
Tegning: Fasade sør og vest		
Prosjekt: HA1507 Risørholmen	Gnr./Bnr.: 16/745	Status: salg/kontrakt
Tiltakshaver: Solsiden 1 AS, Holmen, 4950 Risør	Dato: 20.06.2018	
Prosjekterende: HOLMENARKITEKTENE AS SIVILARKITEKTER M.N.A.L.	Målestokk: (A3) 1:100	
TEGN.: TG	KONTROLL: KV	GODKJENT: KV
FIL: FELT B2_180612.pln		Tegningsnr.: B2-A91-2