






1. etasje

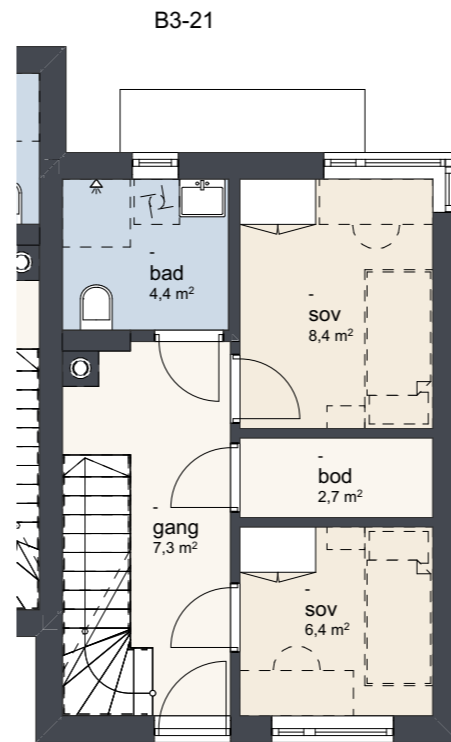

2. etasje

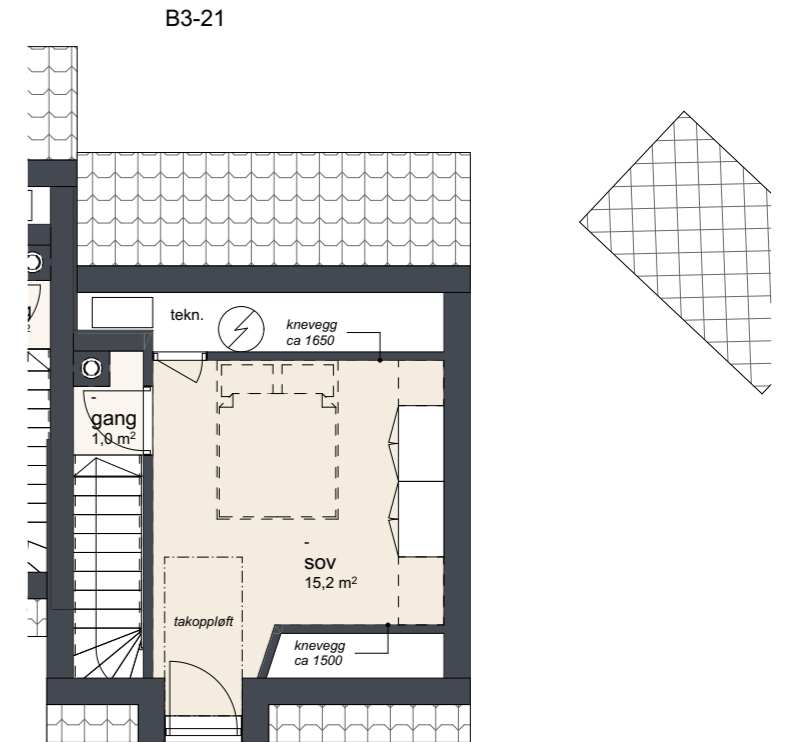


3. etasje

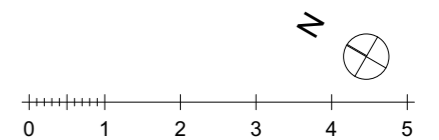


		Felt: <b>B3-2</b> Bolignr.: <b>B3-21</b>	
Tegning: <b>Planer</b>			
Prosjekt: <b>HA1507 Risørholmen</b>		Gnr./Bnr.: <b>16/745</b>	
Tiltakshaver: <b>Solsiden 1 AS, Holmen, 4950 Risør</b>		Status: <b>salg/kontrakt</b>	
Prosjekterende: <b>HOLMENARKITEKTENE AS</b> <small>SIVILARKITEKTER M.N.A.L</small>		Dato: <b>20.06.2018</b>	
FIL: FELT B3-2_180612.pln		Målestokk: (A3) <b>1:100</b>	
Tegn.: <b>PD</b>	Kontroll: <b>KV</b>	Godkjent: <b>KV</b>	Tegningsnr.: <b>B3-21-A71-1</b>





B3-22 BRAs:  
90 m<sup>2</sup>

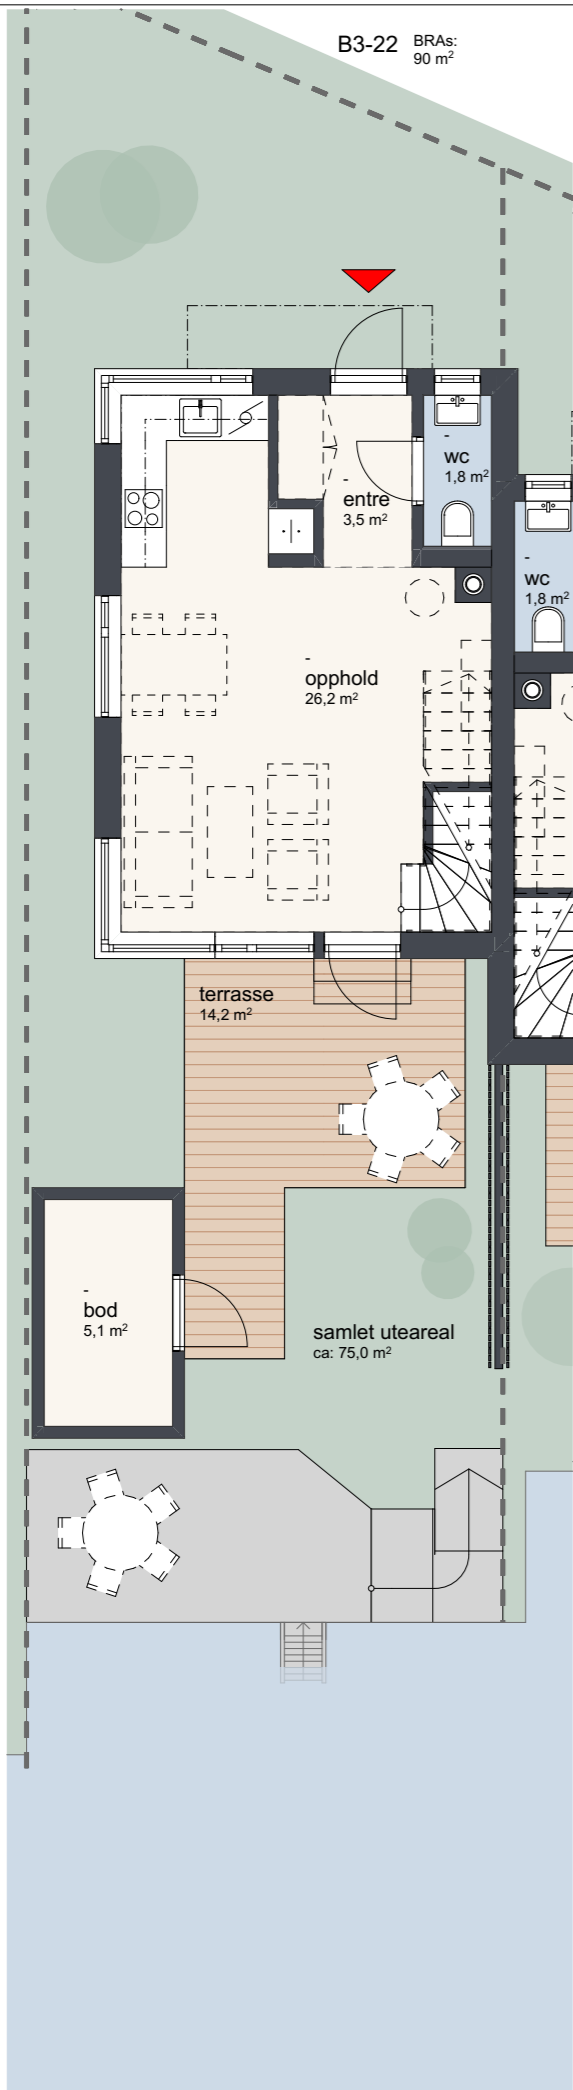

B3-22

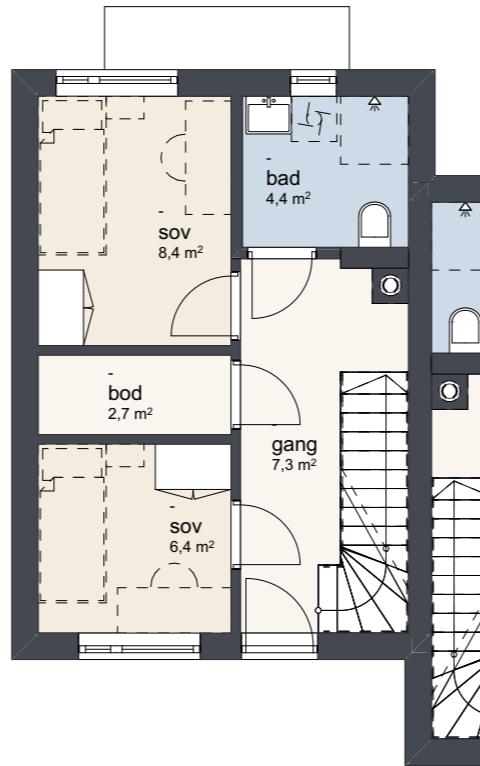

B3-22

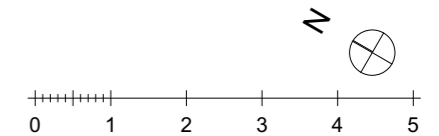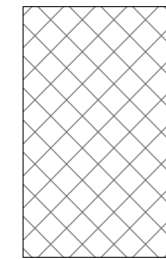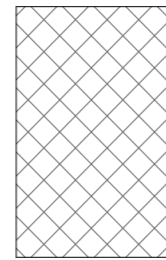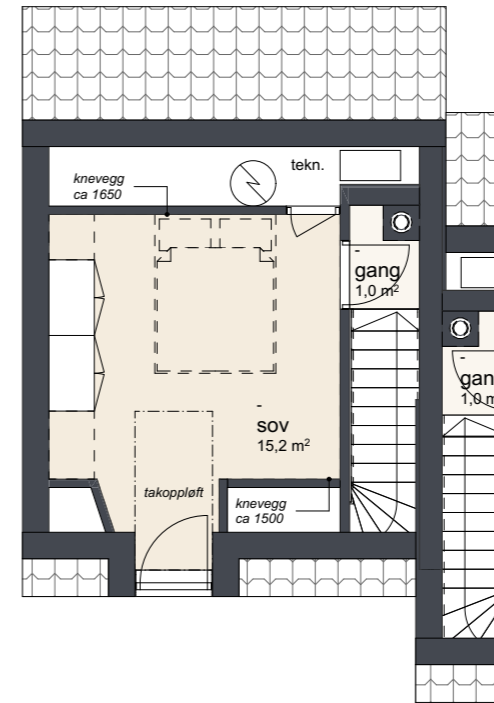


		Felt: <b>B3-2</b> Bolignr.: <b>B3-22</b>	
Tegning: <b>Planer</b>			
Prosjekt: <b>HA1507 Risørholmen</b>		Gnr./Bnr.: <b>16/745</b>	
Tiltakshaver: <b>Solsiden 1 AS, Holmen, 4950 Risør</b>		Status: <b>salg/kontrakt</b>	
Prosjekterende: <b>HOLMENARKITEKTENE AS</b> SIVILARKITEKTER M.N.A.L.		Dato: <b>20.06.2018</b>	
FIL: FELT B3-2_180612.pln		Målestokk: (A3) <b>1:100</b>	
Tegn.: <b>PD</b>	Kontroll: <b>KV</b>	Godkjent: <b>KV</b>	Tegningsnr.: <b>B3-22-A71-1</b>



Fasade øst

B3-21

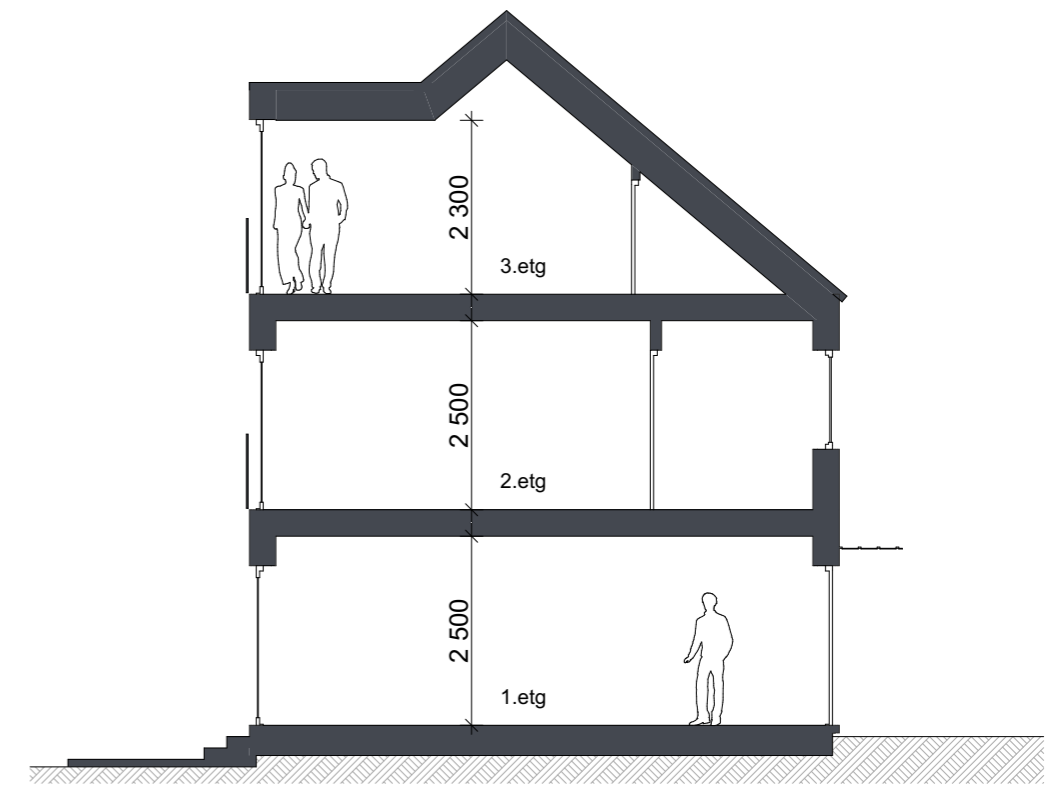

Snitt B3-21



Fasade sør

B3-22

B3-21




				Felt: <b>B3-2</b>
Tegning: <b>Fasade sør og øst og snitt B3-21</b>				
Prosjekt: <b>HA1507 Risørholmen</b>			Gnr./Bnr.: <b>16/745</b>	
Tiltakshaver: <b>Solsiden 1 AS, Holmen, 4950 Risør</b>			Status: <b>salg/kontrakt</b>	
Prosjekterende: <b>HOLMENARKITEKTENE AS</b> SIVILARKITEKTER M.N.A.L.			Dato: <b>20.06.2018</b>	
FIL: FELT B3-2_180612.pln			Målestokk: (A3) <b>1:100</b>	
Tegn.: <b>PD</b>	Kontroll: <b>KV</b>	Godkjent: <b>KV</b>	Tegningsnr.: <b>B3-2-A91-1</b>	



Fasade vest

B3-22

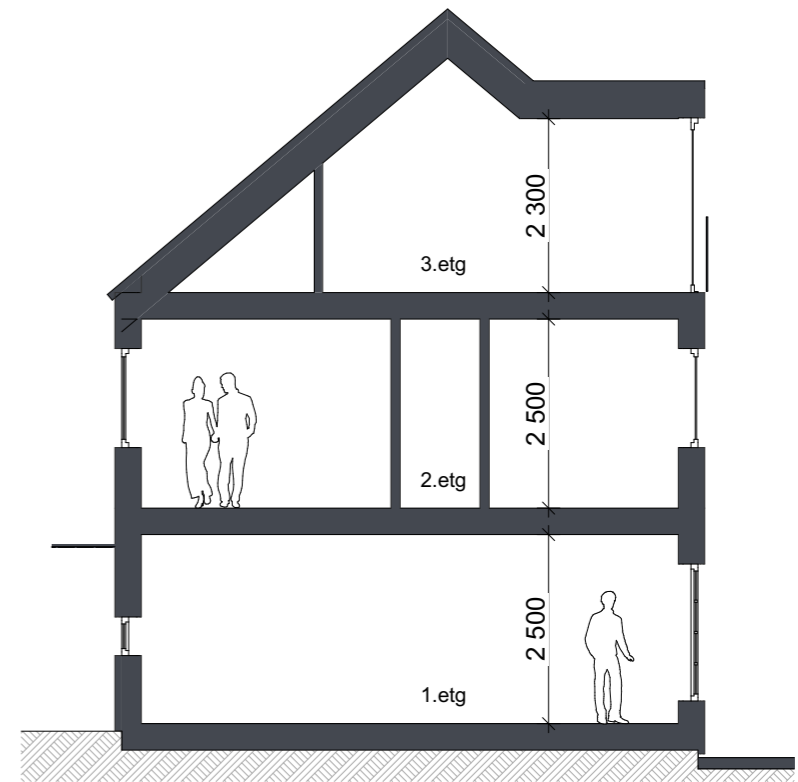

Snitt B3-22



Fasade nord

B3-21

B3-22



				Felt: <b>B3-2</b>
Tegning: <b>Fasade nord og vest og snitt B3-22</b>				
Prosjekt: <b>HA1507 Risørholmen</b>			Gnr./Bnr.: <b>16/745</b>	
Tiltakshaver: <b>Solsiden 1 AS, Holmen, 4950 Risør</b>			Status: <b>salg/kontrakt</b>	
Prosjekterende: <b>HOLMENARKITEKTENE AS</b> <small>SIVILARKITEKTER M.N.A.L</small>			Dato: <b>20.06.2018</b>	
FIL: FELT B3-2_180612.pln			Målestokk: (A3) <b>1:100</b>	
Tegn.: <b>PD</b>	Kontroll: <b>KV</b>	Godkjent: <b>KV</b>	Tegningsnr.: <b>B3-2-A91-2</b>	